


POUR DES RAISONS DE SECURITE , LE PASSAGE DU RIDEAU DE SCENE DOIT RESTER LIBRE DE TOUT DECOR (COUPE-FEU)

PAS DE GRILL ACCROCHE UNIQUEMENT REALISABLE SUR LES RAILS H6 CHARGE PONCTUELLE MAX 500KG

Parterre 422 places


- Catégorie I 298 places
- Catégorie II 122 places
- PMR 2 places
- Sécurité 4 places

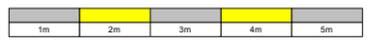

CHARGE MAXIMUM ADMISSIBLE SUR PERCHES (voir ci dessous)

FA: max. charge ponctuelle sous suspension: 110 kg
FB: max. charge ponctuelle entre 2 suspensions: 30 kg
FC: max. charge répartie entre suspensions: 50 kg
FD: max. charge ponctuelle à l'extrémité de la perche: 10 kg

CHARGE MAXIMUM ADMISSIBLE SUR PLANCHER DE SCENE 500KG M2 ET PROSCENIUM 250KG M2

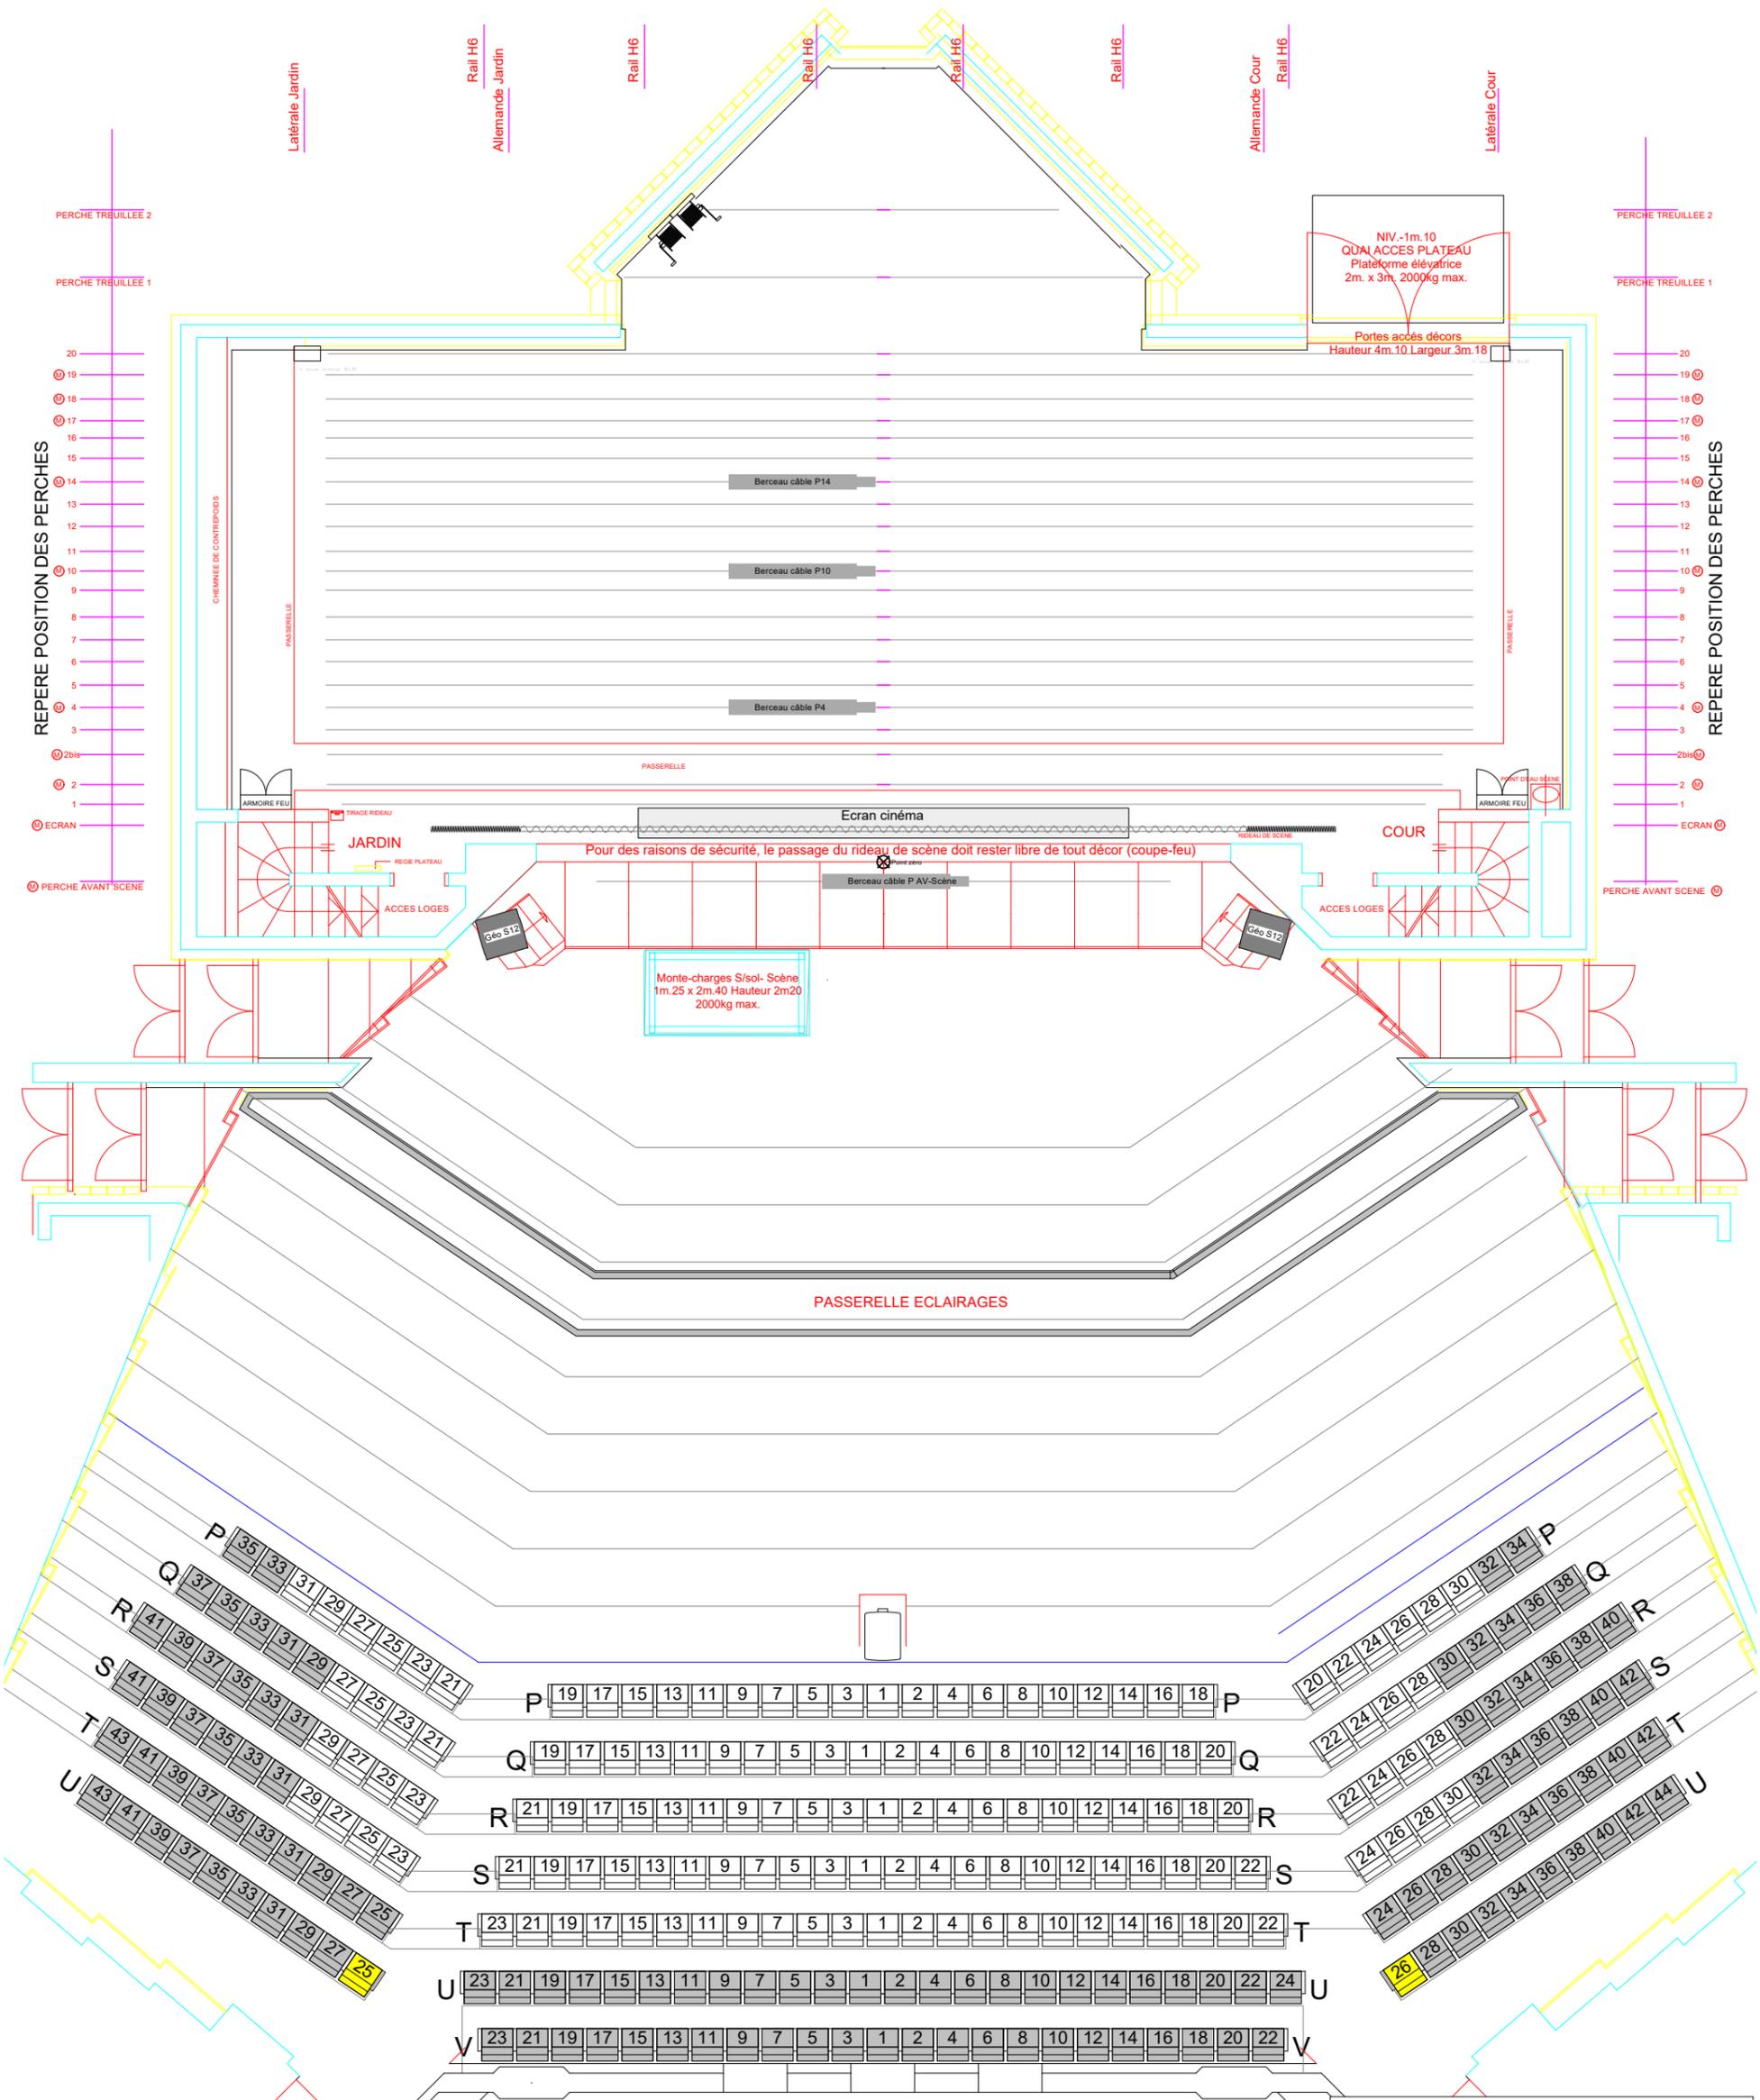

REPERE POSITION DES PERCHES

REPERE POSITION DES PERCHES

PERCHE AVANT SCENE

PERCHE AVANT SCENE

PERCHE TREUILLEE 2

PERCHE TREUILLEE 2

PERCHE TREUILLEE 1

PERCHE TREUILLEE 1

20

20

19

19

18

18

17

17

16

16

15

15

14

14

13

13

12

12

11

11

10

10

9

9

8

8

7

7

6

6

5

5

4

4

3

3

2bis

2bis

2

2

1



1

ECRAN

ECRAN

PERCHE AVANT SCENE

PERCHE AVANT SCENE

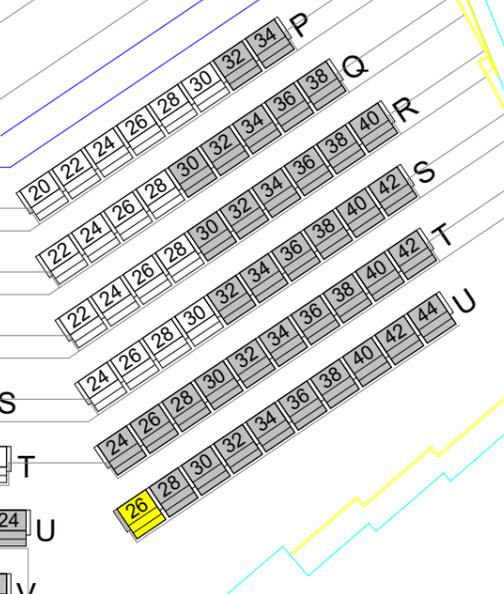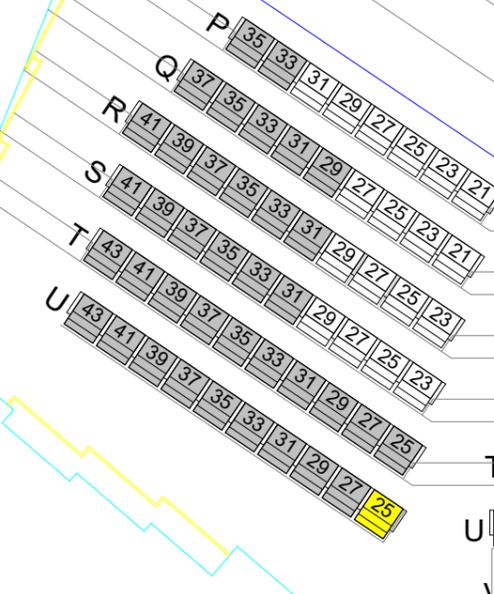

POUR DES RAISONS DE SECURITE, LE PASSAGE DU RIDEAU DE SCENE DOIT RESTER LIBRE DE TOUT DECOR (COUPE-FEU)

PAS DE GRILL ACCROCHE UNIQUEMENT REALISABLE SUR LES RAILS H6 CHARGE PONCTUELLE MAX 500KG


CHARGE MAXIMUM ADMISSIBLE SUR PERCHES (voir ci dessous)

FA: max. charge ponctuelle sous suspension: 110 kg
 FB: max. charge ponctuelle entre 2 suspensions: 30 kg
 FC: max. charge répartie entre suspensions: 50 kg
 FD: max. charge ponctuelle à l'extrémité de la perche: 10 kg

CHARGE MAXIMUM ADMISSIBLE SUR PLANCHER DE SCENE 500KG M2 ET PROSCENIUM 250KG M2

Balcon 264 places

- ☐ Catégorie I 141 places
- ▒ Catégorie II 123 places
- Sécurité 2 places

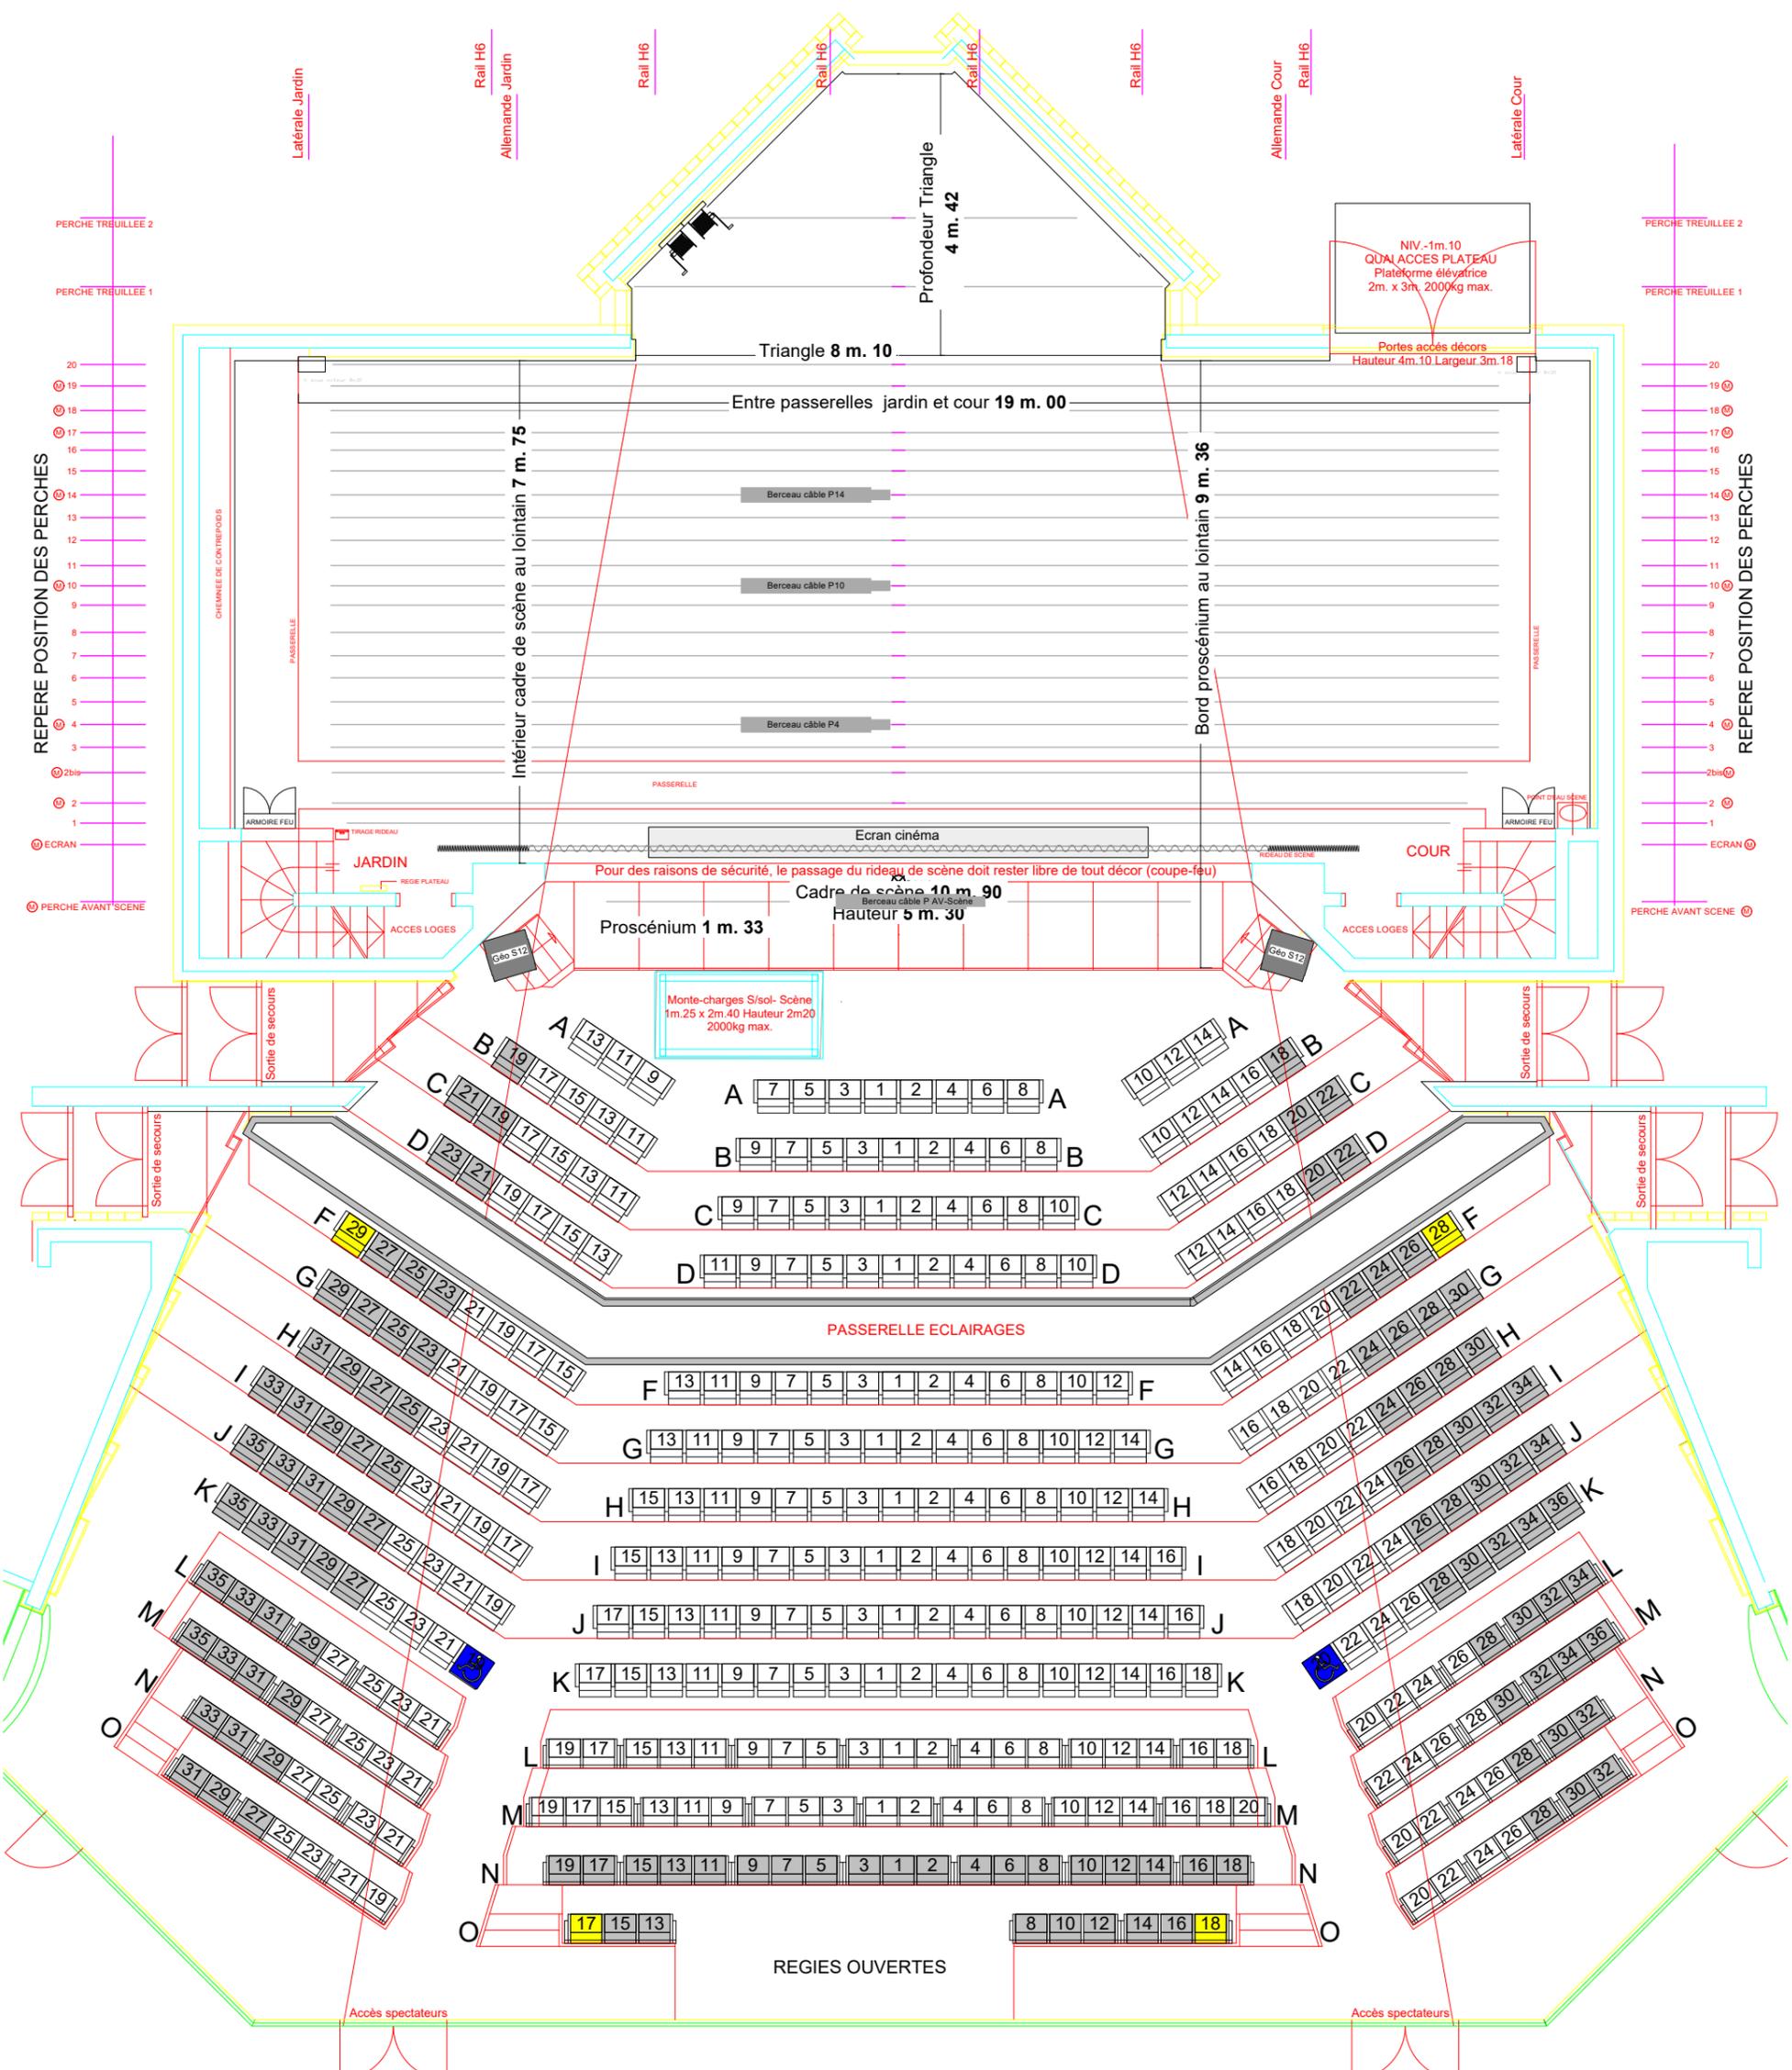

REPERE POSITION DES PERCHES

REPERE POSITION DES PERCHES

POUR DES RAISONS DE SECURITE , LE PASSAGE DU RIDEAU DE SCENE DOIT RESTER LIBRE DE TOUT DECOR (COUPE-FEU)

PAS DE GRILL ACCROCHE UNIQUEMENT REALISABLE SUR LES RAILS H6 CHARGE PONCTUELLE MAX 500KG

Parterre 422 places

- Catégorie I 298 places
- PMR 2 places
- Catégorie II 122 places
- Sécurité 4 places

CHARGE MAXIMUM ADMISSIBLE SUR PERCHES (voir ci dessous)

FA: max. charge ponctuelle sous suspension: 110 kg
 FB: max. charge ponctuelle entre 2 suspensions: 30 kg
 FC: max. charge répartie entre suspensions: 50 kg
 FD: max. charge ponctuelle à l'extrémité de la perche: 10 kg

CHARGE MAXIMUM ADMISSIBLE SUR PLANCHER DE SCENE 500KG M2 ET PROSCENIUM 250KG M2




MEYRIN

Service culture
Forum Meyrin
1 pl. des 5 Continents
1217 Meyrin

Responsable technique: Christian Michaud
Tel: +41.22.989.34.36
E-mail: christian.michaud@meyrin.ch

Titre: Masse scène parterre
Contenu: Cône de vision + cotations
Echelle: 1:100

Date création: Janvier 2021
Date dernière modification:

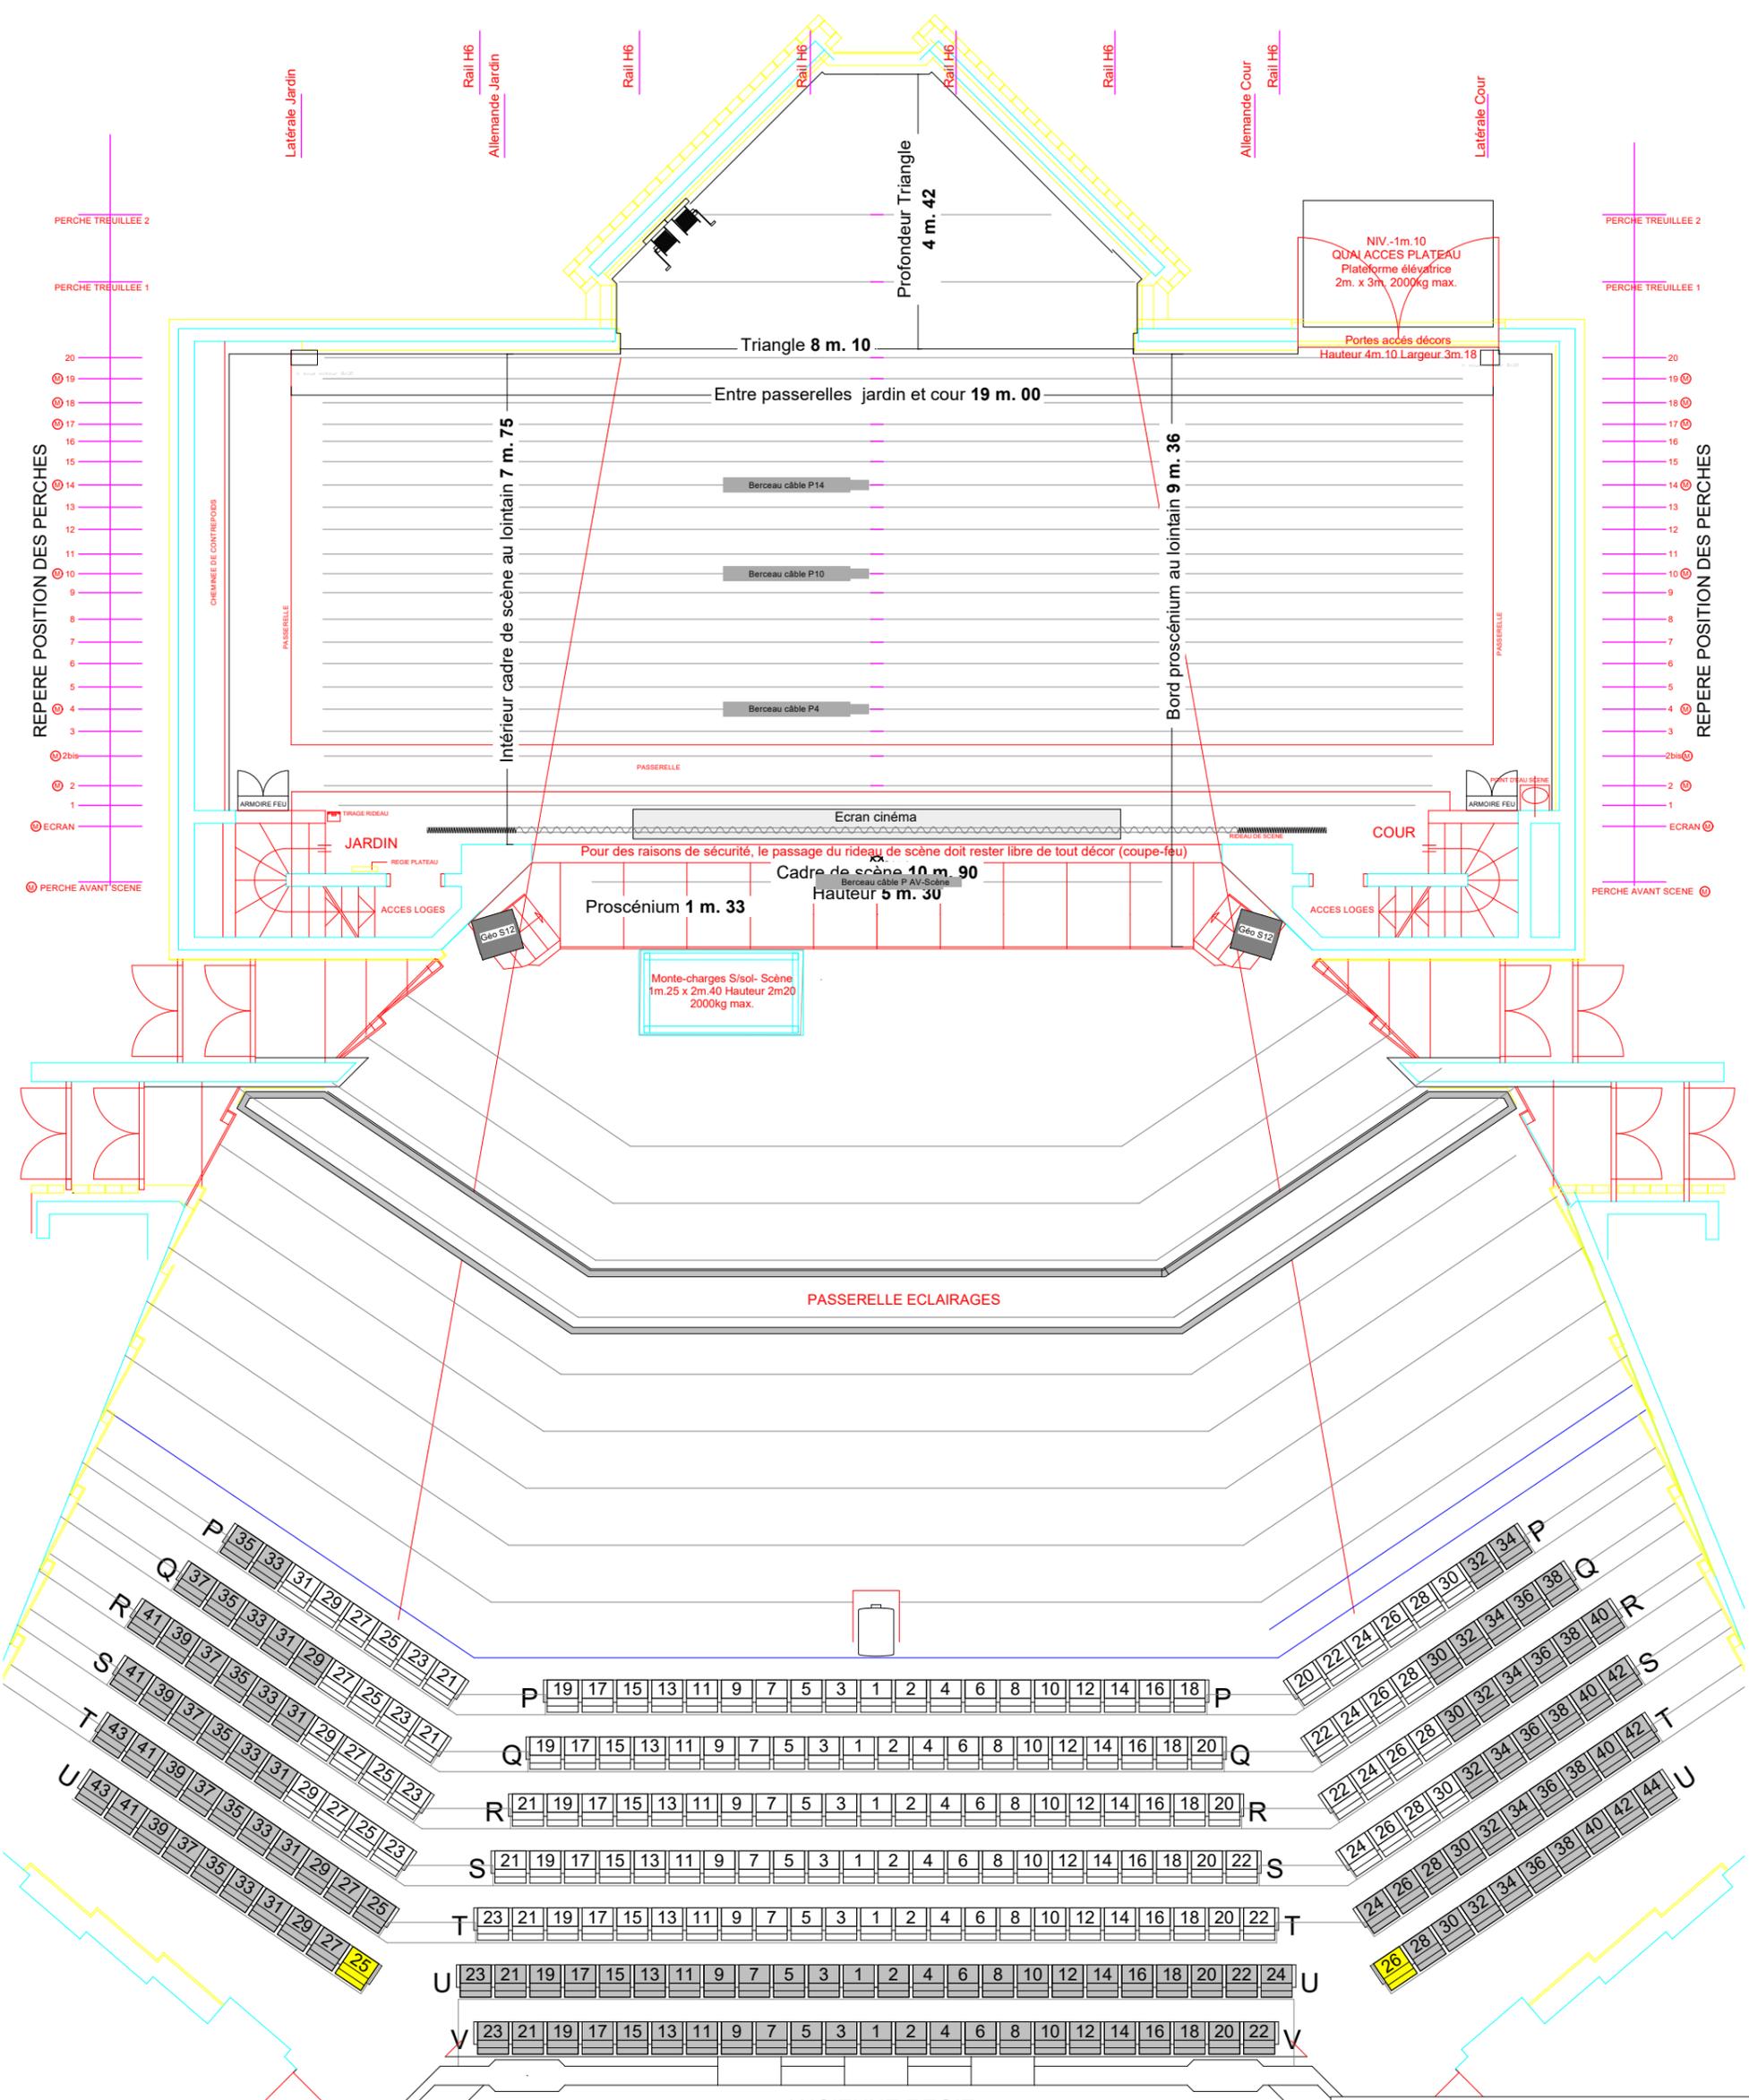

REPERE POSITION DES PERCHES

REPERE POSITION DES PERCHES

POUR DES RAISONS DE SECURITE , LE PASSAGE DU RIDEAU DE SCENE DOIT RESTER LIBRE DE TOUT DECOR (COUPE-FEU)

PAS DE GRILL ACCROCHE UNIQUEMENT REALISABLE SUR LES RAILS H6 CHARGE PONCTUELLE MAX 500KG

CHARGE MAXIMUM ADMISSIBLE SUR PERCHES (voir ci dessous)


Perches à contrepoids	Charge utile total: 300 kg
Perches motorisées 2, 17, 18, 19, Allemandes	Charge utile total: 330 kg
Perches motorisées 2bis, 4, 10, 14, Latérales	Charge utile total: 250 kg

FA: max. charge ponctuelle sous suspension:	110 kg
FB: max. charge ponctuelle entre 2 suspensions:	30 kg
FC: max. charge répartie entre suspensions:	50 kg
FD: max. charge ponctuelle à l'extrémité de la perche:	10 kg

CHARGE MAXIMUM ADMISSIBLE SUR PLANCHER DE SCENE 500KG M2 ET PROSCENIUM 250KG M2

Balcon 264 places

- ☐ Catégorie I 141 places
- ▒ Catégorie II 123 places
- Sécurité 2 places

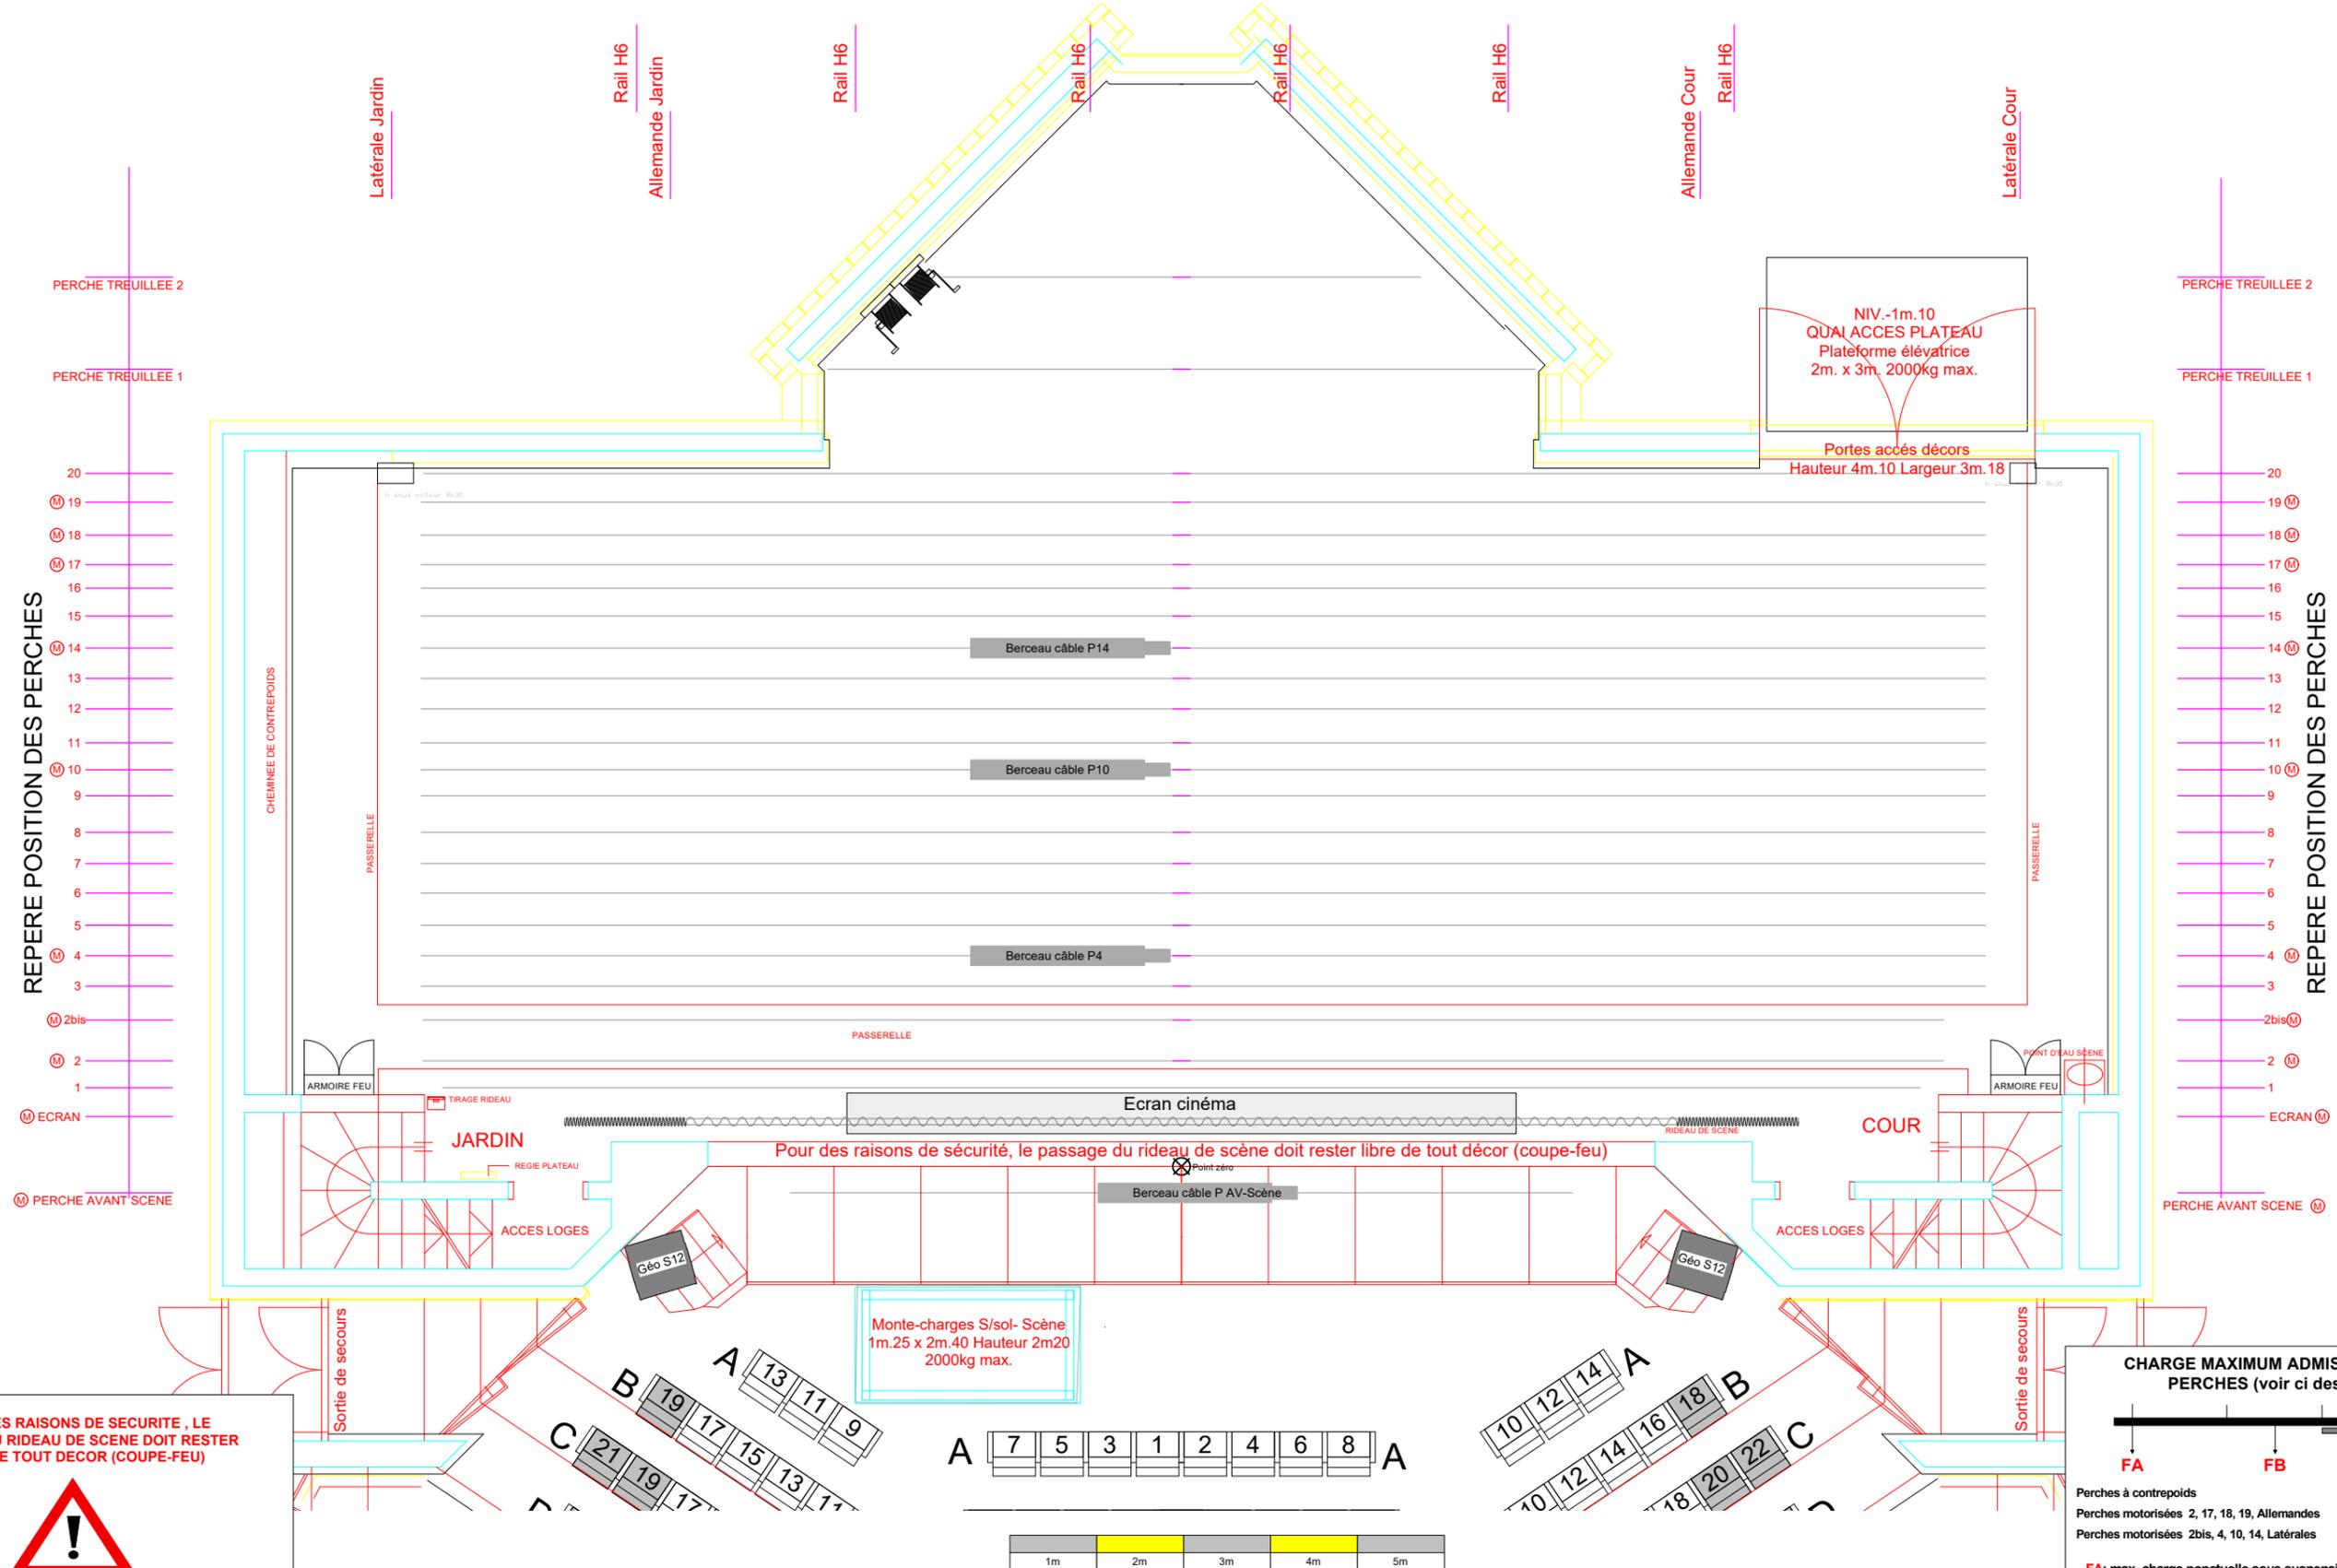

REPERE POSITION DES PERCHES

REPERE POSITION DES PERCHES

POUR DES RAISONS DE SECURITE , LE PASSAGE DU RIDEAU DE SCENE DOIT RESTER LIBRE DE TOUT DECOR (COUPE-FEU)

PAS DE GRILL ACCROCHE UNIQUEMENT REALISABLE SUR LES RAILS H6 CHARGE PONCTUELLE MAX 500KG

CHARGE MAXIMUM ADMISSIBLE SUR PERCHES (voir ci dessous)

FA	FB	FC	FD
Perches à contrepoids		Charge utile total: 300 kg	
Perches motorisées 2, 17, 18, 19, Allemandes		Charge utile total: 330 kg	
Perches motorisées 2bis, 4, 10, 14, Latérales		Charge utile total: 250 kg	
FA:	max. charge ponctuelle sous suspension:	110 kg	
FB:	max. charge ponctuelle entre 2 suspensions:	30 kg	
FC:	max. charge répartie entre suspensions:	50 kg	
FD:	max. charge ponctuelle à l'extrémité de la perche:	10 kg	

CHARGE MAXIMUM ADMISSIBLE SUR PLANCHER DE SCENE 500KG M2 ET PROSCENIUM 250KG M2